



Jaarvergadering Dorpsraad Hoofdplaat

16 September 2025

Agenda.

- Welkomstwoord en opening.
- Korte terugblik op jaarvergadering 2024
 - Algemene zaken
- Snelheid Nummer Een door Ine
 - Update MFC door Ignaas
- Update Energie project door Martien
 - Financieel overzicht door Ine
- Samenstelling dorpsraad 2025 door Atletas
 - Rondvraag.

Terugblik

- Jaarvergadering 2024.



Algemene zaken

- Stand van zaken m.b.t Kernvisie.
- Nieuwbouw
- Westerschelde kustvisie
- M.F.C.
- Updates van projecten via nieuwsbrief / social.
- Kosten dorpshuis
- Kinderclub.
- Opknappen / upgraden oorlogsmonument
- A.S zaterdag World Clean-up Day
- 11 oktober 70 and 80 party.
- Geef je snel op want **vol is vol**



Aan het woord:

- **1**ne -> snelheidsmetingen Nummer Een



Uitkomsten snelheidsmetingen 2022/2025

Tabel 1: Alle voertuigen.

	Nummer Eén - gemeente Sluis – Alle voertuigen			
Richting 1	Rijrichting Breskens			
Richting 2	Rijrichting Hoofdplaat			
Datum	13-05-2025/26-06-2025 en 28-04-2022/30-05-2022			
	Richting 1		Richting. 2	
	2025	2022	2025	2022
Aantal motorvoertuigen	27078	27500	27193	26560
Gemiddelde snelheid	27	51	30	46
V85 - waarde	35	62	36	55
Hoogst gemeten snelheid	105	130	102	119
Voertuigen te hard (> max. snelheid (abs))	623	13548	325	7903
Voertuigen te hard (> max. snelheid (%))	2%	49%	1%	30%
Voertuigen te hard (> handhavingsnorm (abs))	244	6661	99	2991

Voertuigen langer dan 8 m.

Locatie	Nummer Eén – zwaar verkeer (+8m).			
Richting 1	Rijrichting Breskens			
Richting 2	Rijrichting Hoofdplaat			
Datum	13-05-2025/26-06-2025 en 28-04-2022/30-05-2022			
	Richting 1		Richting 2	
	2025	2022	2025	2022
Aantal motorvoertuigen	457	478	613	573
Gemiddelde snelheid	27	46	29	42
V85 - waarde	39	55	36	50
Hoogst gemeten snelheid	64	81	53	72
Voertuigen te hard (>max. snelheid(abs))	9	153	1	83
Voertuigen te hard (> max. snelheid (%))	2%	32%	0%	14%

Aan het woord:

- Ignaas -> Update MFC



WAT IS ER AFGELOPEN JAAR GEBEURD?

- Keuze (voorkeur) voor nieuwbouw
- Plan van Aanpak
- Enquête onder de inwoners mbt gewenste faciliteiten/activiteiten
- Informatie avonden (3x)
- Lijst met gewenste functionaliteiten
- Start projectgroep en opmaak projectplan
- Bezoeken aan andere (recent gebouwde) MFCs
- Start regulier overleg met gemeentelijke diensten
- Eerste opzet Plan van Eisen (PvE)

VOORBEELD UITKOMSTEN ENQUÊTE

4. Hoe vaak maakt u of uw huisgenoten gebruik van het dorpshuis en/of de gymzaal


Aantal deelnemers: 90

26 (28.9%): **Wekelijks**

13 (14.4%): **Maandelijks**

35 (38.9%): **Af en toe**

16 (17.8%): **Zelden/Nooit**

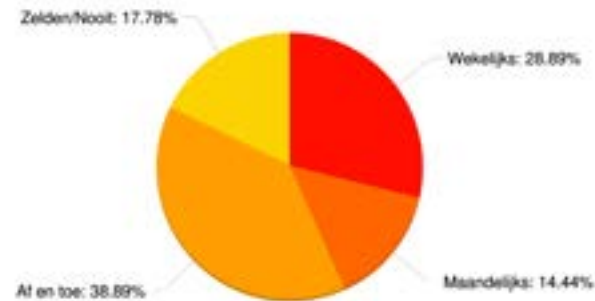

7. Hoe vaak verwacht u het nieuwe MFG te gebruiken?


Aantal deelnemers: 77

27 (35.1%): **Wekelijks**

10 (13.0%): **Maandelijks**

35 (45.5%): **Af en toe**


5 (6.5%): **Zelden/Nooit**

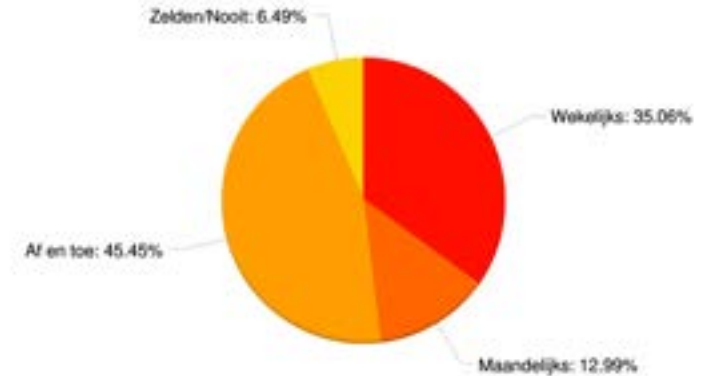

VOORBEELD UITKOMSTEN ENQUÊTE

Belangrijkste faciliteiten

- Gemeenschapsevenementen
- Gezondheidszorgdiensten
- Seniorenprogramma's
- Fitness/sport binnen

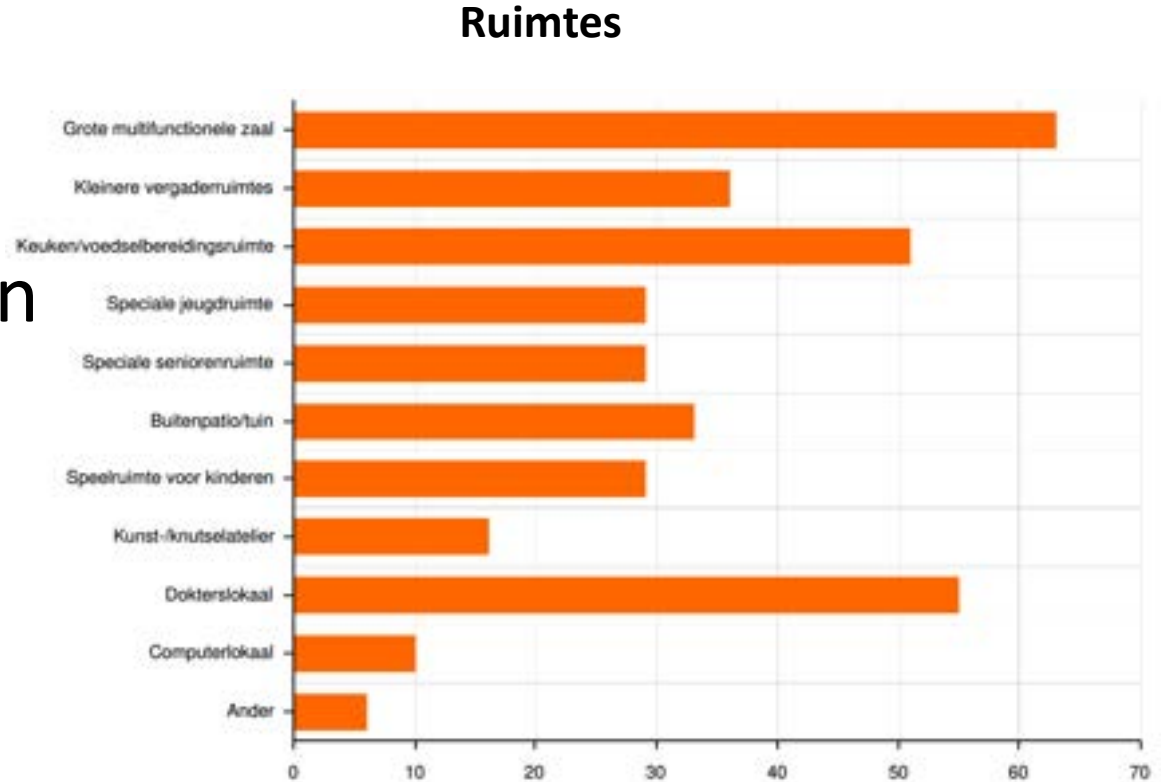

VOORBEELD UITKOMSTEN ENQUÊTE

Belangrijkste kenmerken

Betaalbare huur/gebruikskosten


Veilige en goed verlichte omgeving

Toegankelijk voor mensen met beperking

Flexibele en aanpasbare ruimtes

Comfortabele en uitnodigende sfeer

Moderne technologie en wifi toegang

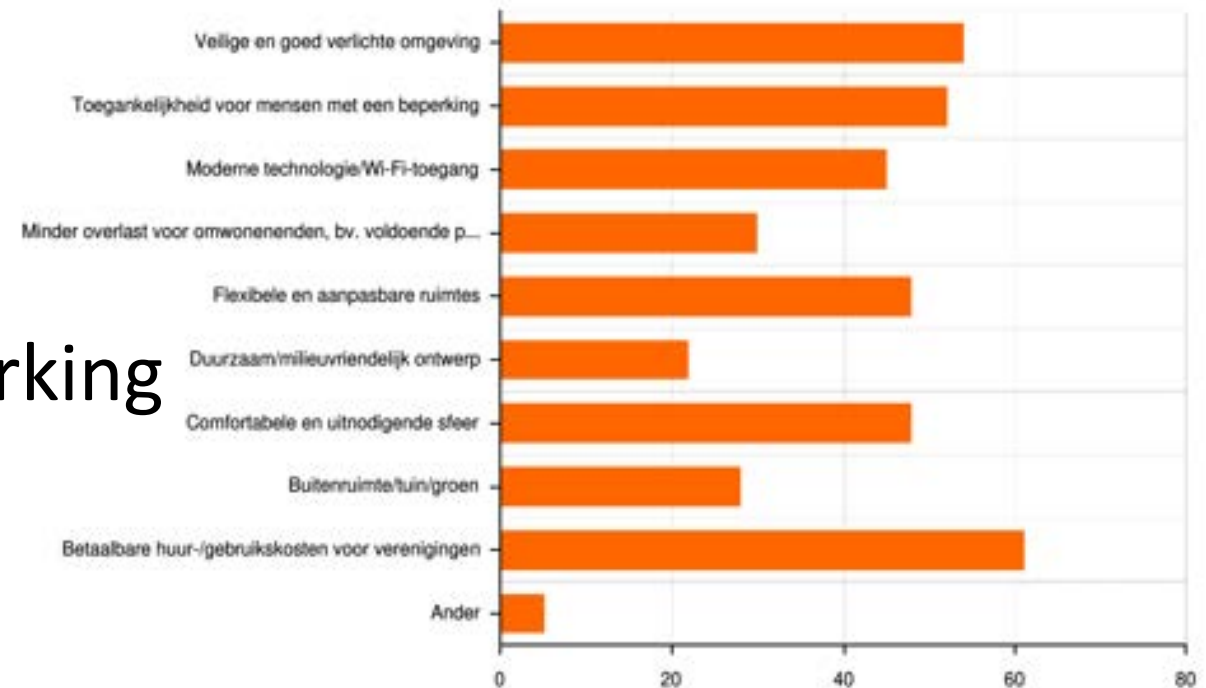

PROJECT GROEP

- Ignaas - Projectleider
 - Suzie
 - Stephanie
 - Ad
 - René


BEZOEK AAN ANDERE MFCs

- Aagtekerke (bezoek)
- Aardenburg (bezoek)
- Schoondijke (bezoek)
 - Hoek (info)
 - Breskens (info)

WAARDEVOLLE INZICHTEN

- Ruimtes & functionaliteiten
- Indeling
- Beheer / Gebouwbeheerssysteem
- Materialen
- Klimaatbeheersing
- Berging
- Horeca uitbating
- Veiligheid
- Proces / ontwerp
- *Creatieve oplossingen*

Impressies Schoondijke

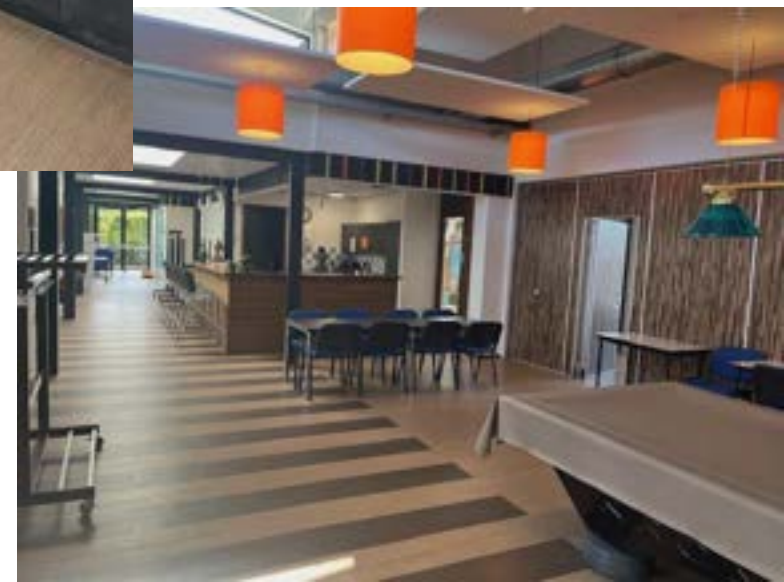


Impressies Aardenburg



Impressie Aagtekerke



Impressie Hoek (in aanbouw)

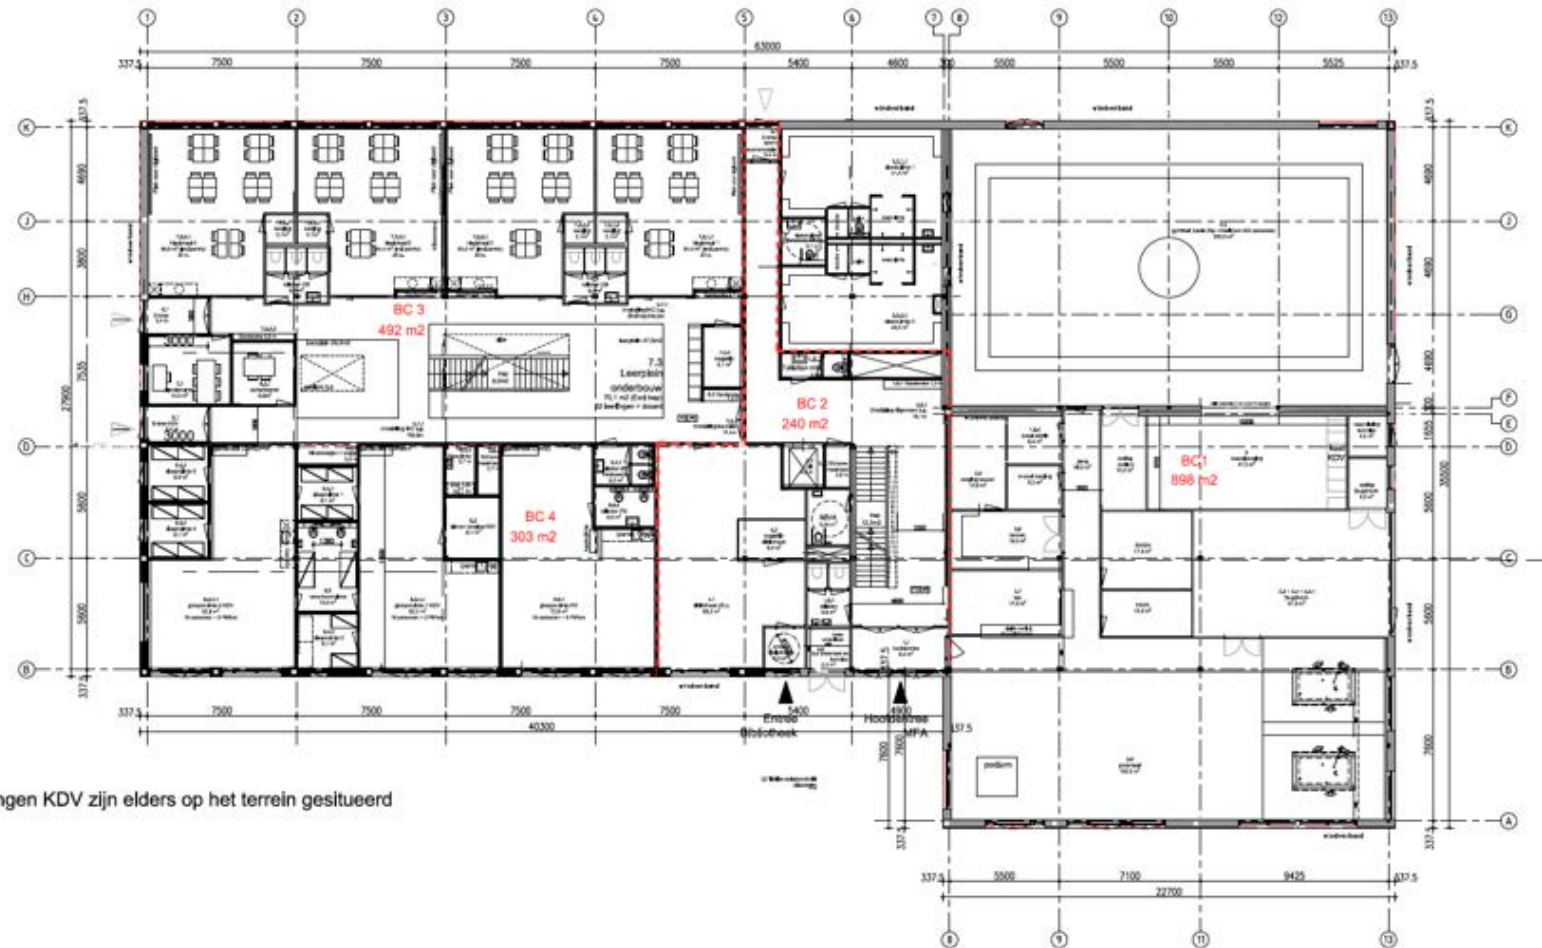

*bergingen KDV zijn elders op het terrein gesitueerd

Begane grond
1930 m² BVD

Rc waarde gevel > 4,7 m²K/W
U-waarde glas < 1,1 W/m²K (HR++)
Rc waarde dak > 6,3 m²K/W
Lichttransmissie > 61%
Zonfactor < 0,34

*Waarden zijn minimum waarden

Project: MFA Hoek	Ordestat: Plattegrond BG	Taak: VO-100	Staf: SYNRG Architect B.V.
Opdrachtgever: Project nr.: 000064	Fase: VO	Schaal: A1, 1:100	Projectleider: J. van der Vliet
		Datum: 23-09-2024	Ontwerper: J. van der Vliet

C:\PNRG\project\00004-MFA - fase\VO\Plattegrond\2024-09-23_00004-VO-100.dwg

SYNRG

Impressies sporthal/gymzaal/sportzaal*



** Verschilt in omvang, afhankelijk van het aantal inwoners van een gemeente/dorp & reguliere activiteiten*

VERVOLGACTIES

- Continuering periodiek overleg met gemeente
- Van **Plan van Eisen** naar **ruw ontwerp** naar gedetailleerd ontwerp
- Budget toets (en eventueel herwerking ontwerp)
- Budget opmaak => doel is volgende kadernota gemeente Sluis
- Procedures
- Besluiten
- Uitvoering

COMMUNICATIE

- Nieuwsbrief Dorpsraad
- Informatie avonden

A photograph of a black tray filled with numerous champagne glasses, each containing a golden, bubbly liquid. The glasses are arranged in neat rows. In the background, blurred figures of people in a dimly lit setting suggest a social gathering. A red diagonal bar is on the left side of the image. The word 'Pauze' is written in red, slanted text in the bottom left corner.

Pauze

Aan het woord:


- Martien -> Update energie.



De energietransitie in onze nabijheid

(en de rol van kernenergie)



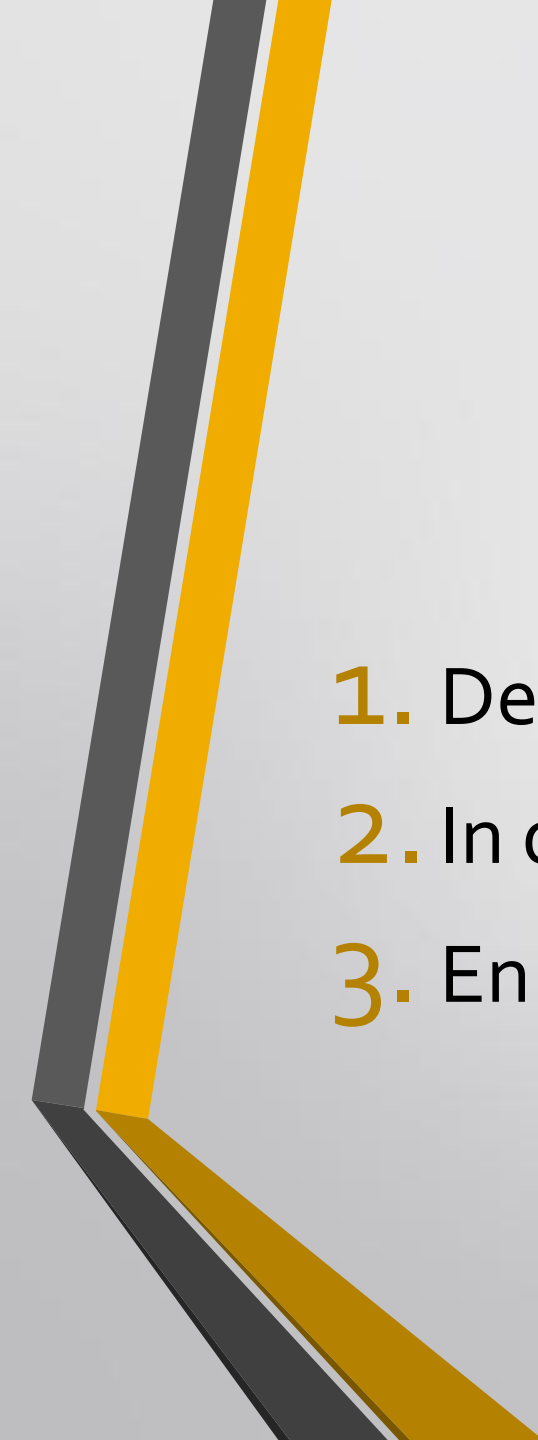


Inhoudsopgave

1. De energietransitie in en om Zeeuws-Vlaanderen
2. In de omgeving van Hoofdplaat
3. En de rol/invloed van de bewoners

Omgeving Hoofdplaat

Hoofdplaat 3km

Borsele 7 km

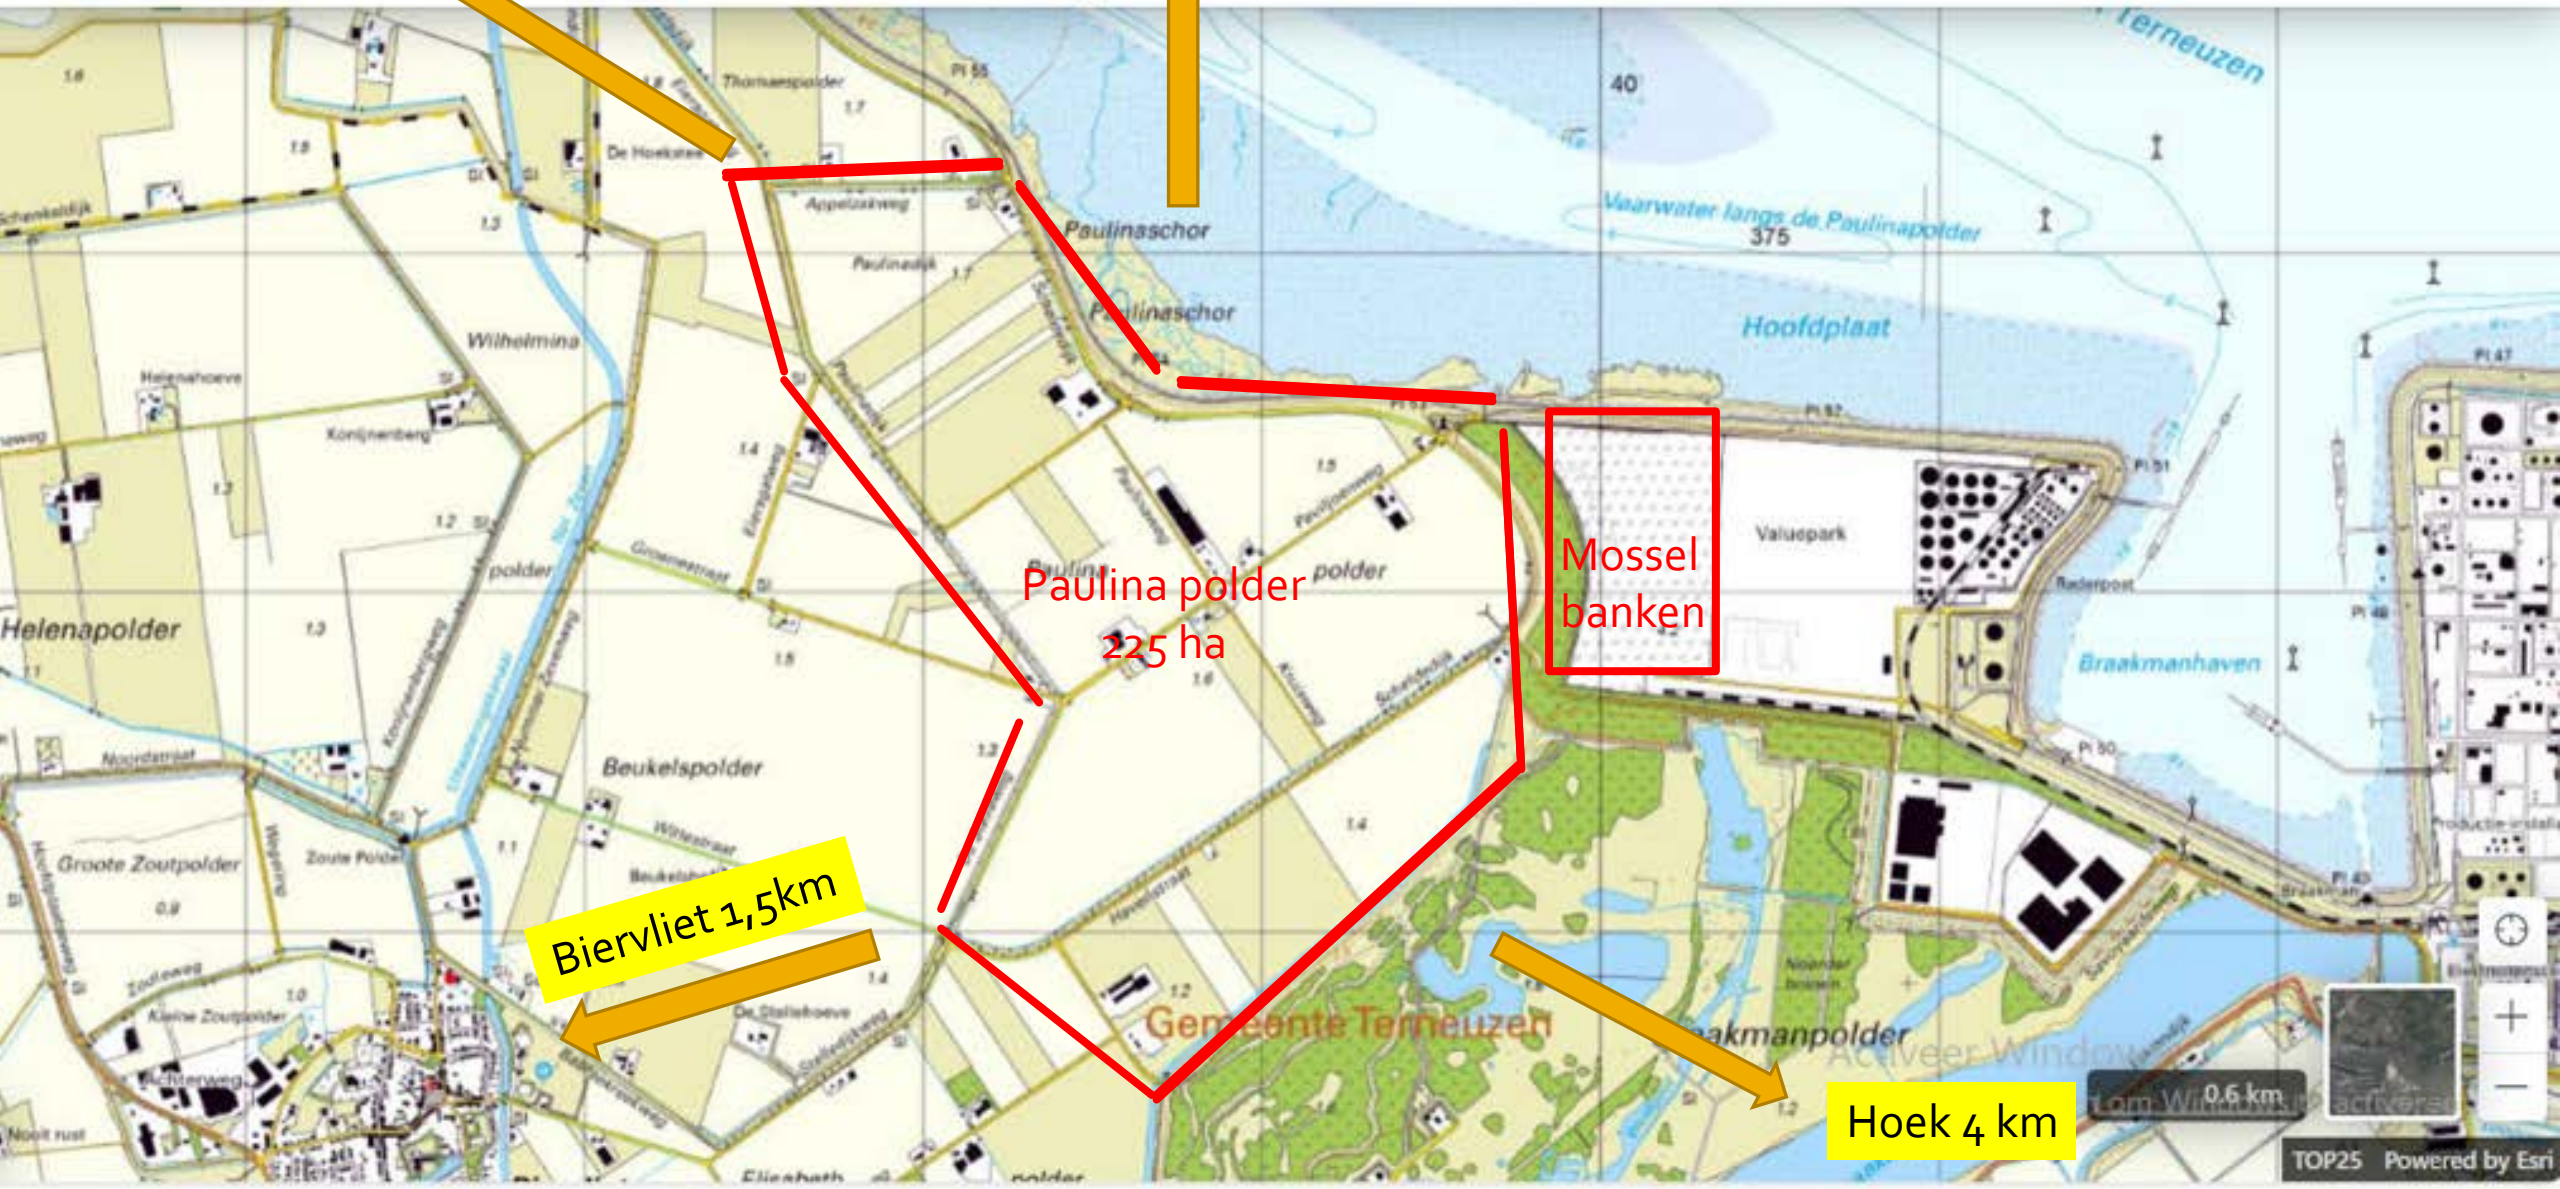

Paulina polder
225 ha

Mossel
banken


Biervliet 1,5km

Hoek 4 km

Omgeving Hoofdplaat

Hoofdplaat 3km

Borsele 7 km

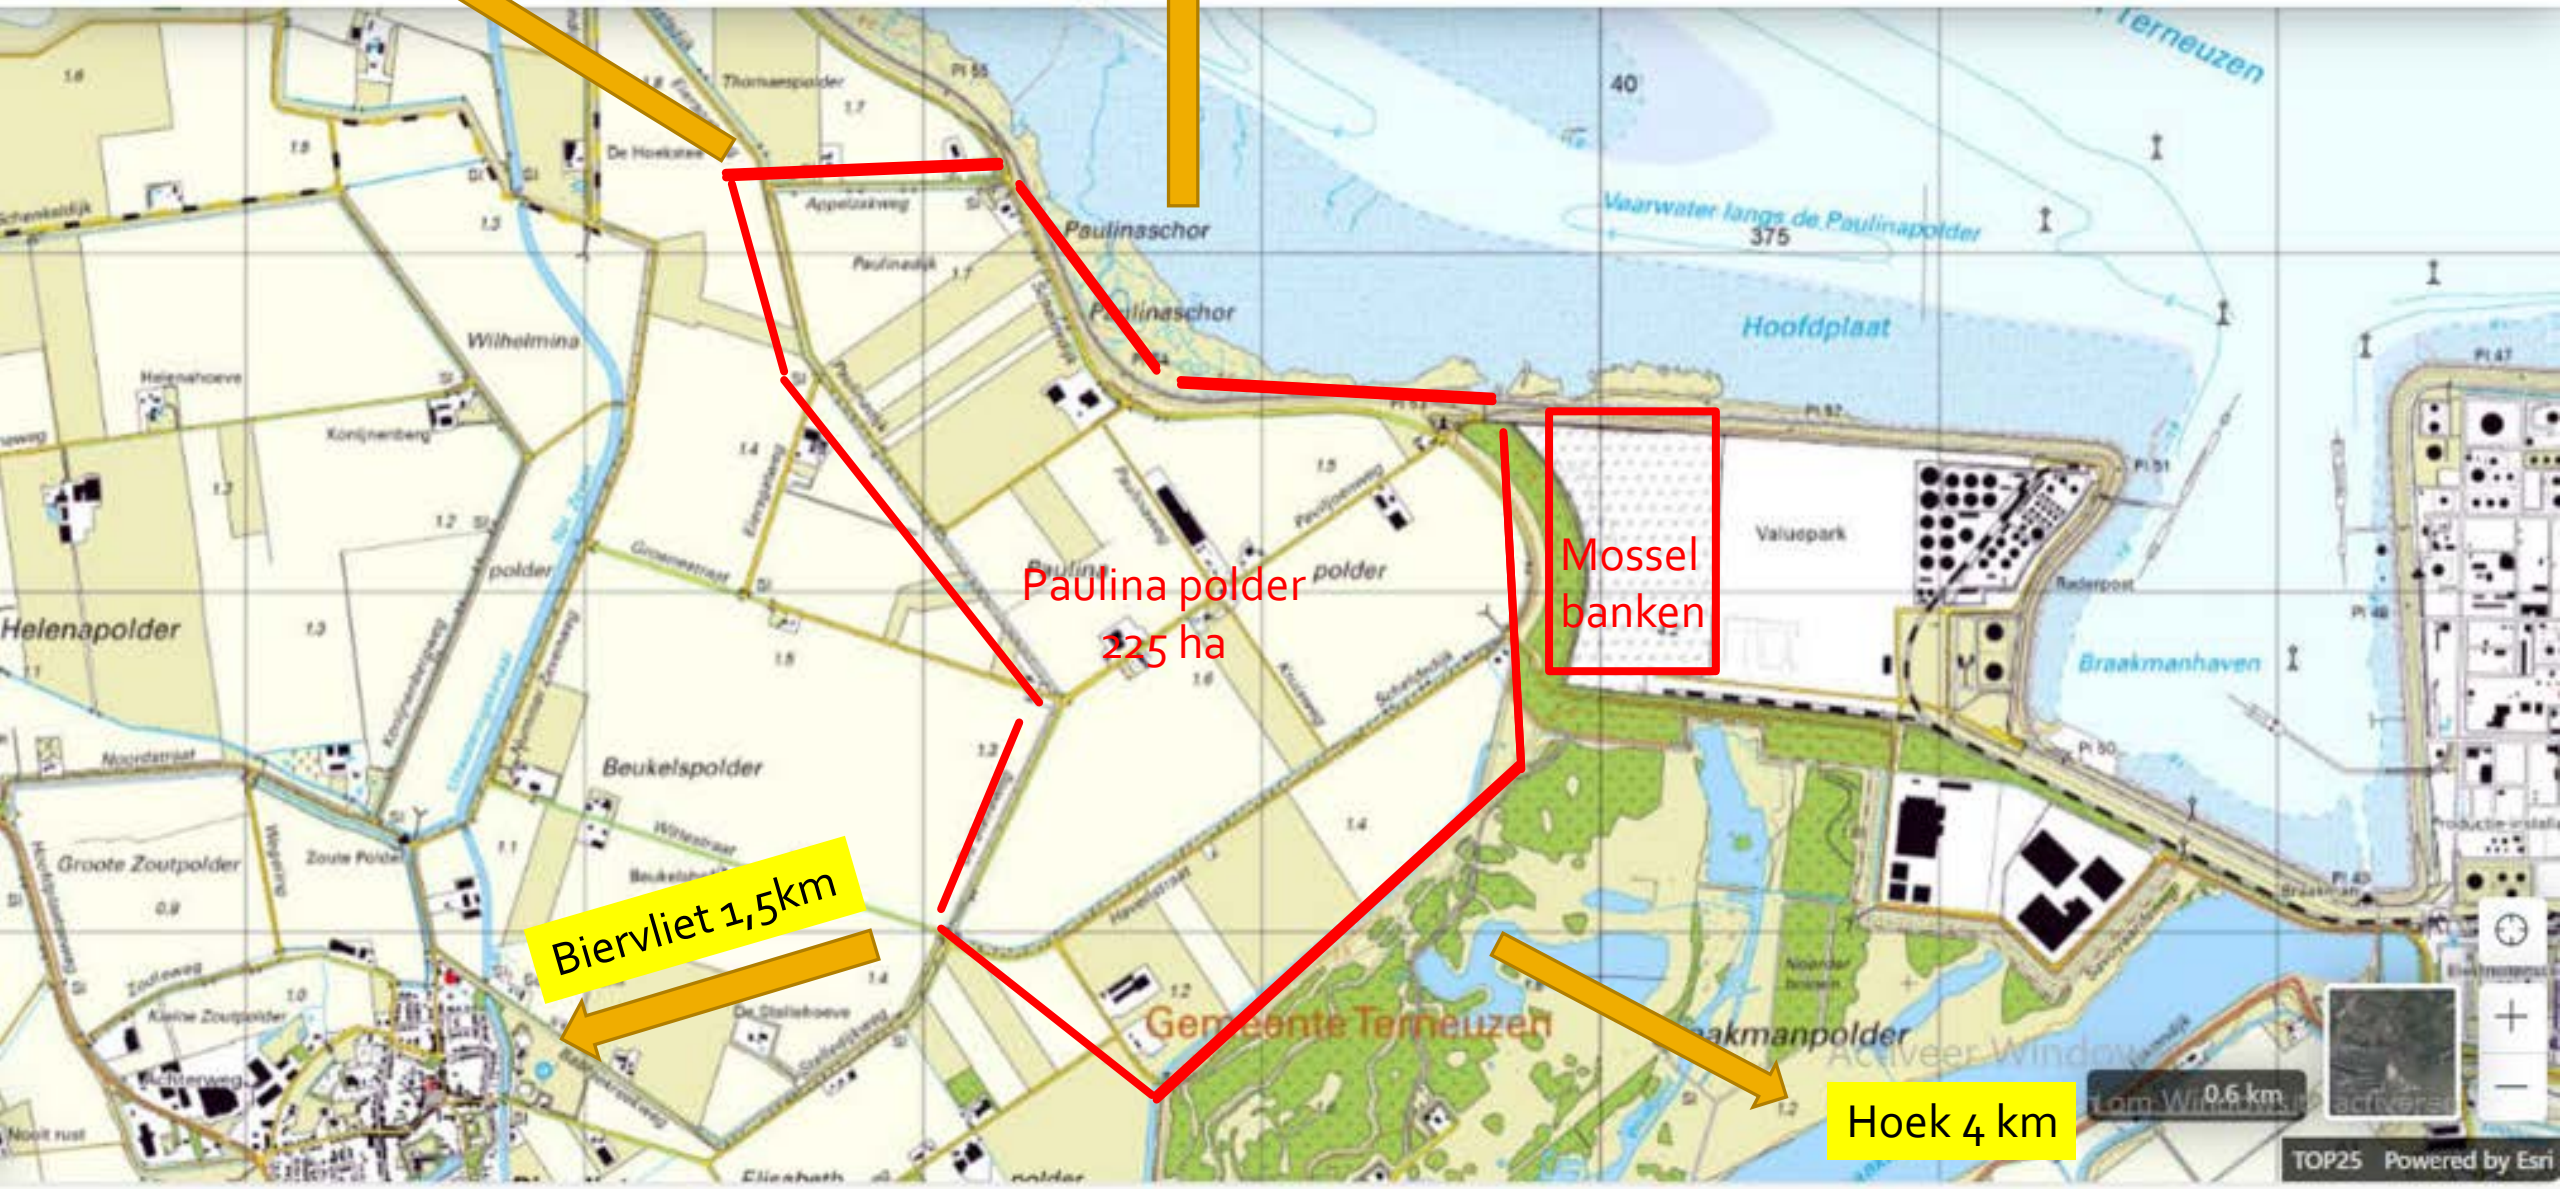

Paulina polder
225 ha


Mossel
banken

Biervliet 1,5km

Hoek 4 km

380 kV station


- Knooppunt in snelwegen hoogspanningsnet
- Route leidingen
- Beslissing medio 2026

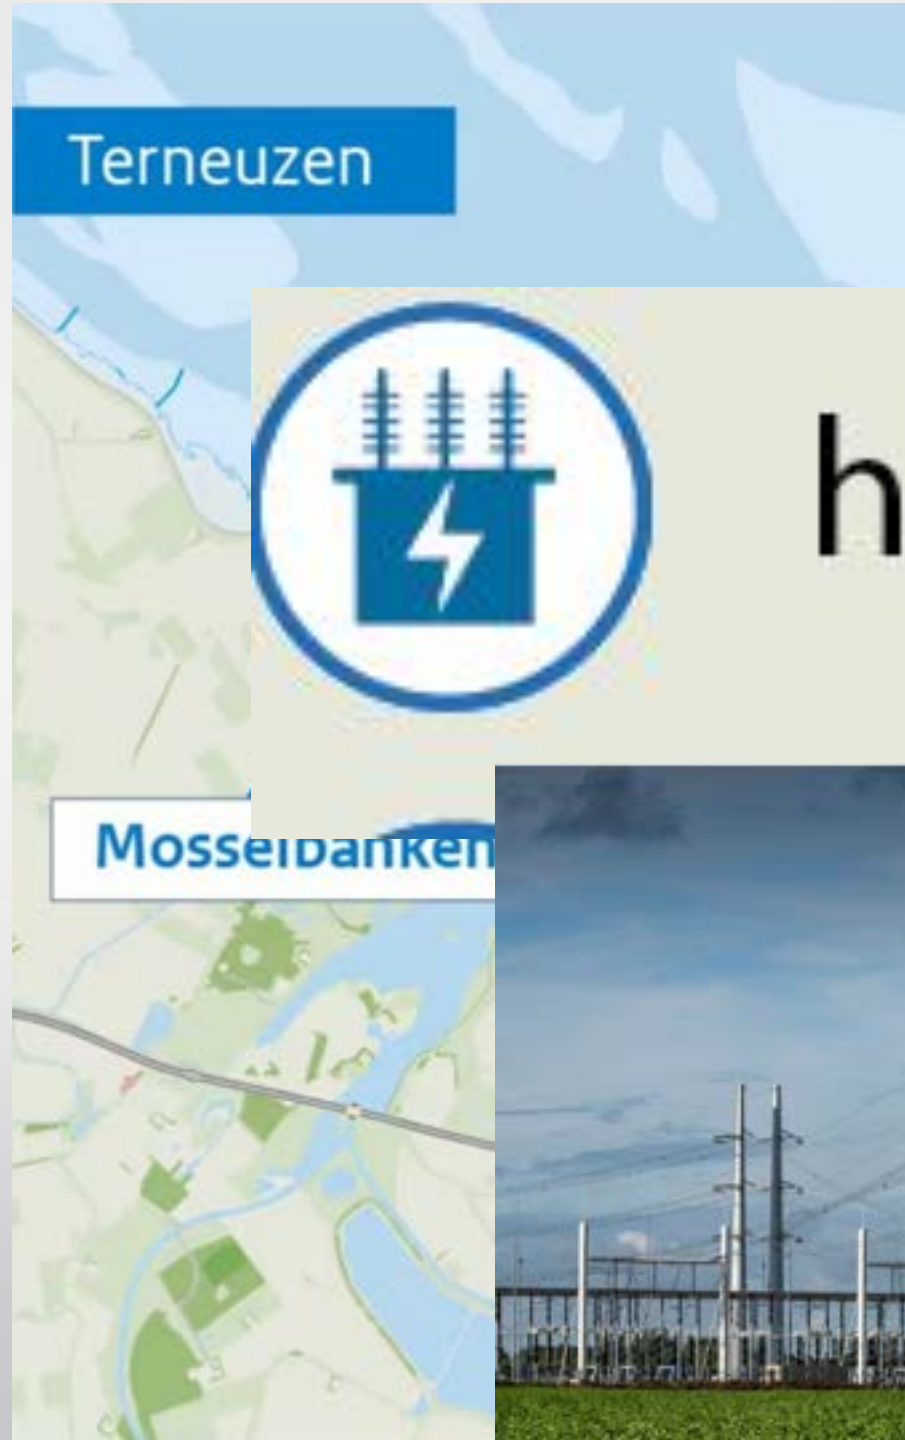

Hoe werkt een kerncentrale?

- 1 Kern
- 2 Reactorvat
- 3 Stoomgenerator
- 4 Turbine

- 5 Generator
- 6 Condensor
- 7 Oppervlaktewater

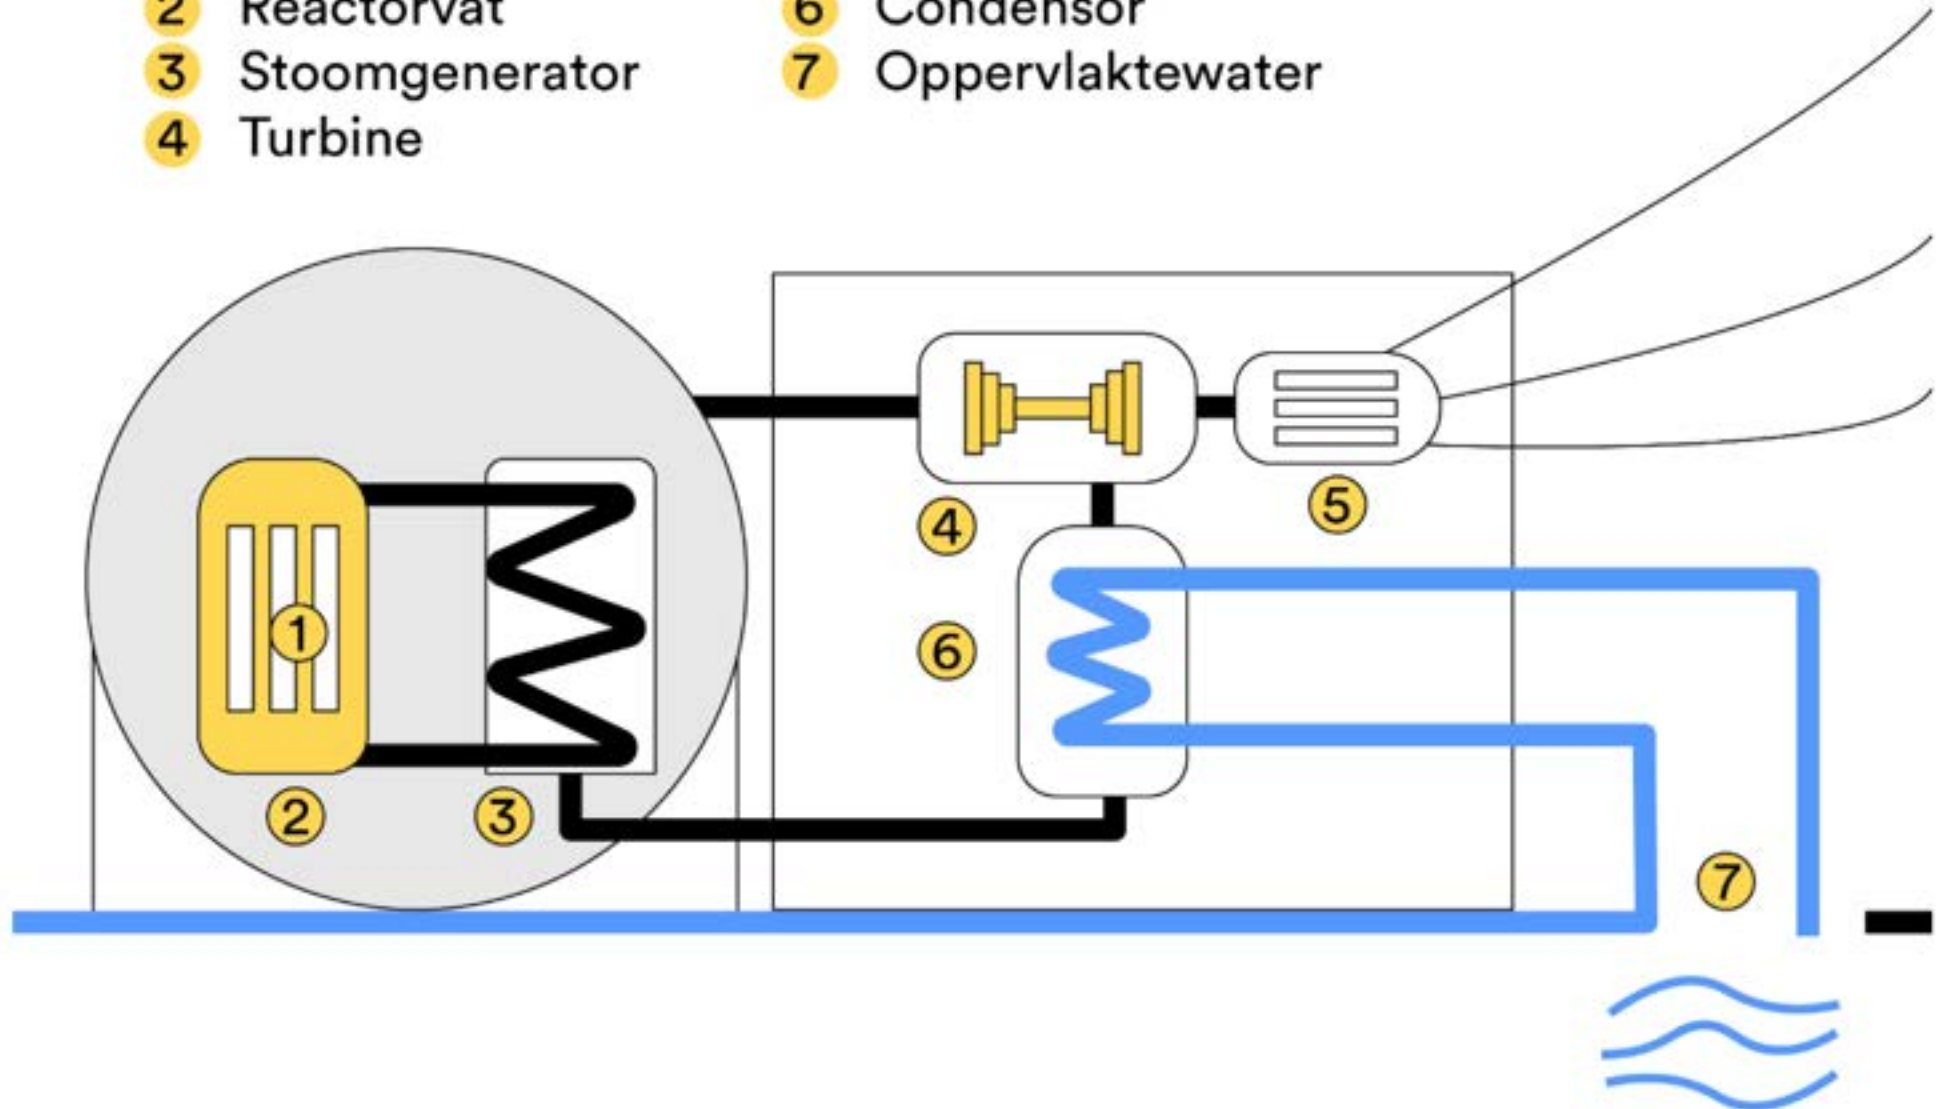

Wat is de impact van de kerncentrales?


Impact operationeel:

- 60 ha
- Geen koeltorens
- 500 + personeelsleden

Impact bouw:

- 70 ha
- Terrein +10m NAP
- 10.000 werknemers
- Aanpassen infra

Biervliet

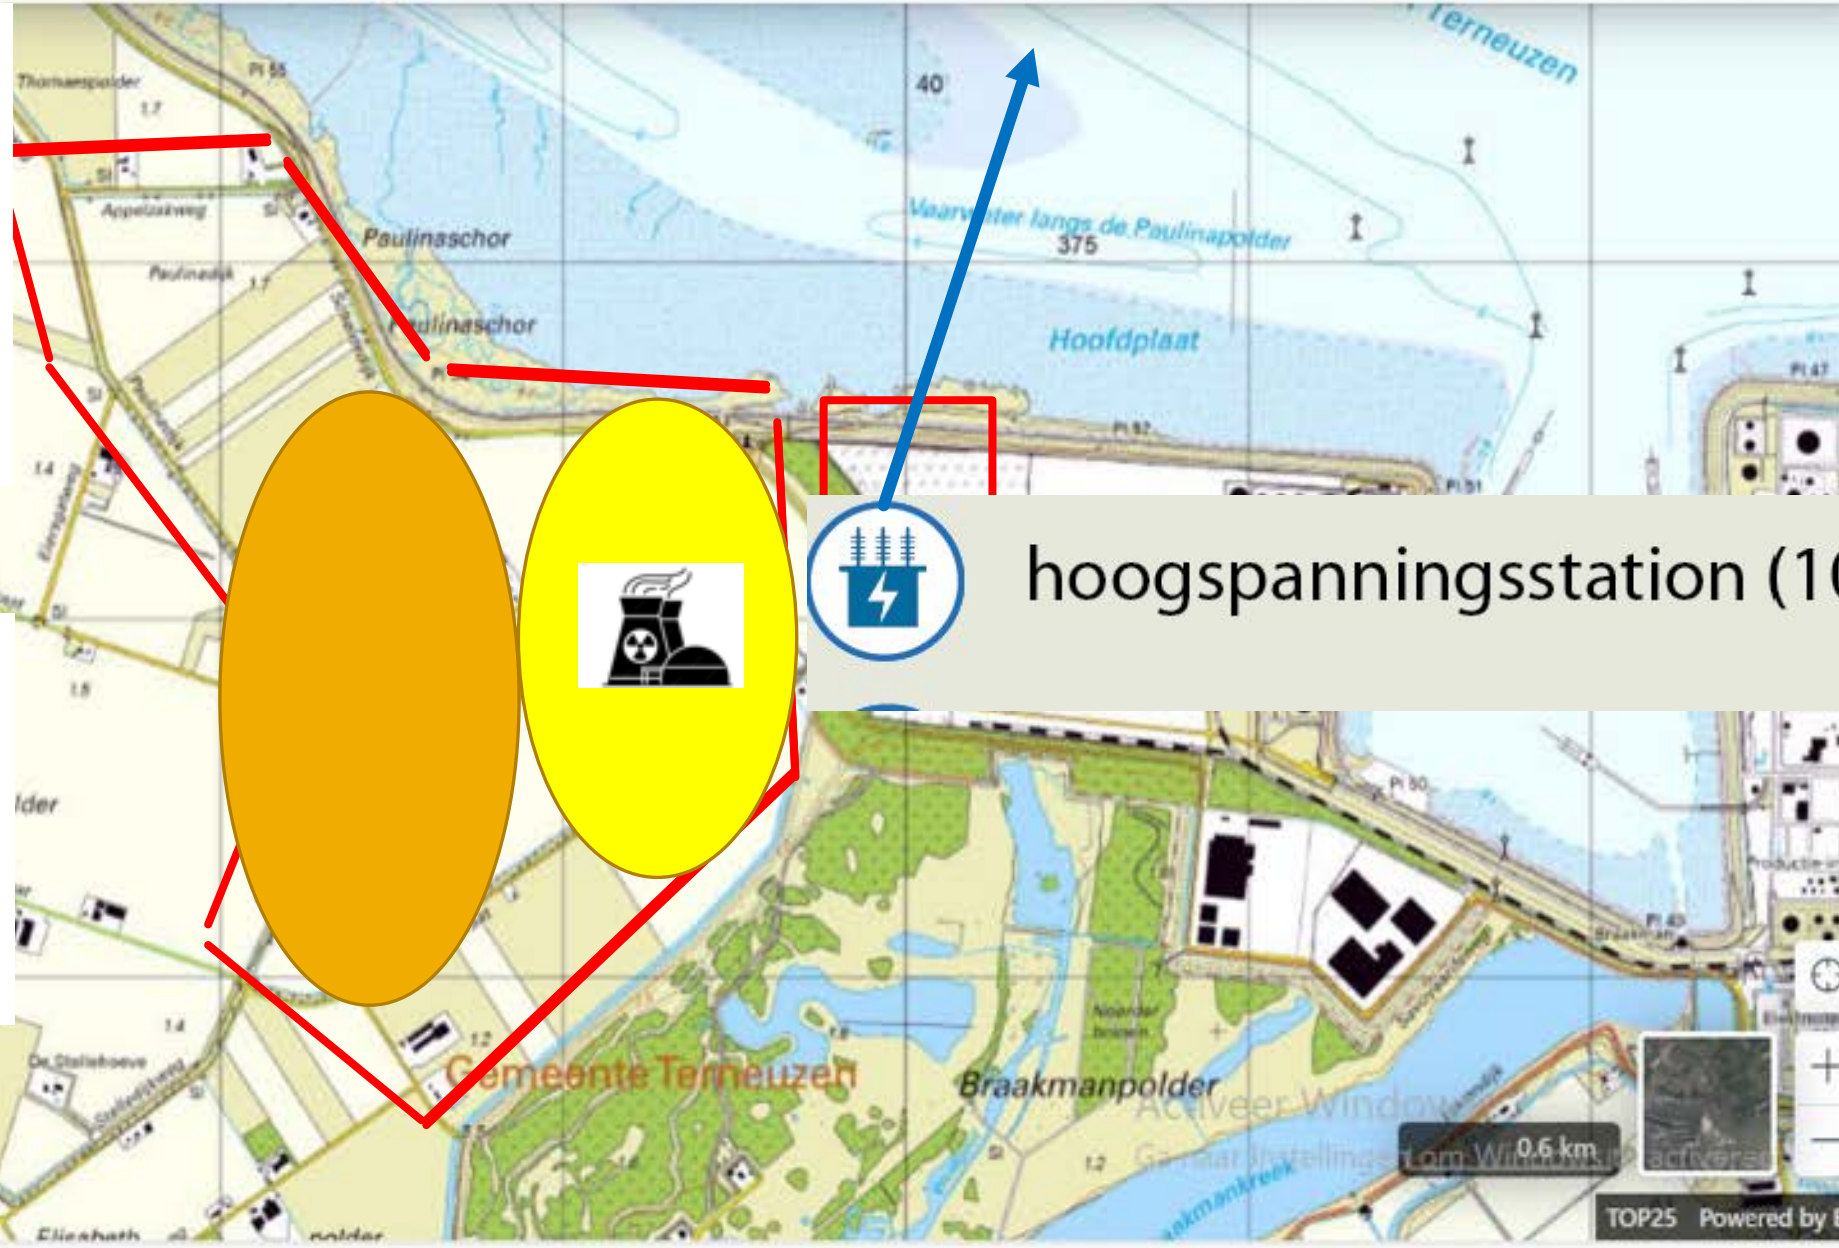

..... en bij Hoofdplaat (@)



Wanneer besluit bouwlocatie ?

1. Eemshaven
2. Maasvlakte II
3. Borsele
4. Paulinapolder

4 zoekgebieden voor 7 mogelijke locaties
voor nieuwbouw kerncentrales





Factoren van invloed op locatie keuze

- Veiligheid
- Aansluiting op koelwater
- Aansluiting hoogspanningsnetwerk
- Milieu
- Sociaal- economische
- Toekomstbestendigheid

Factoren van invloed op locatie keuze

Minister Hermans van KGG:

“Als na het uitvoeren van de onderzoeken meerdere locaties geschikt blijken te zijn voor de bouw van kerncentrales, zal het kabinet de voorkeur geven aan een locatie in Zeeland.”



Participatie/invloed op besluit

Rijksoverheid



Provincie Zeeland



Gemeentes Sluis en Terneuzen





Reageren/invloed op besluit

- Ontwerpvoorkeursbeslissing en integrale effectenanalyse
- Ontwerpprojectbesluit-MER





Aanvullingen
of
Vragen?

Financieel overzicht.

Door Ine.



Financieel resultaat 2024

Exploitatie	€	-17.964,20
-------------	---	------------


Subsidie en sponsoring	€	18.259,11
------------------------	---	-----------

Resultaat	€	294,91
-----------	---	--------

=====

Dorpsraad 2025

Door Atleta.

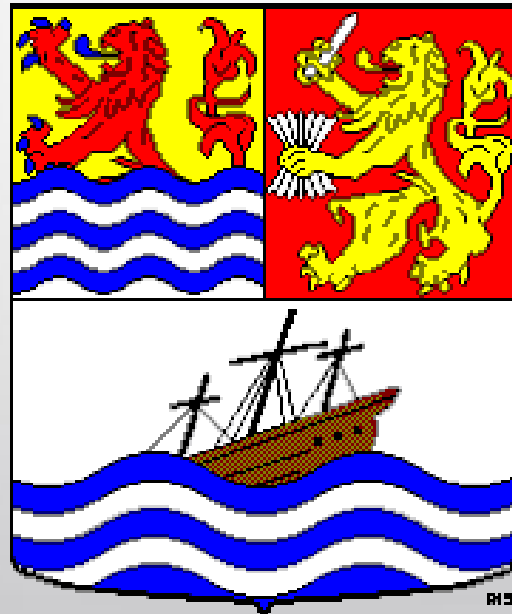

	<u>Naam</u>	<u>Functie</u>	<u>Periode</u>
	René Verstraete	Voorzitter	2018-2022-2026
	Atleta van Boven	Secretaris	2020-2024-2028
	Ine Hartgers	penningmeester	2020-2024-2026
	Ignaas Carijn	lid	2023-2027
	Stephanie Hollestelle	lid	2020-2024-2028
	Martien Hagoort	Vice voorzitter	2022-2026
	Marianne Hagoort	Lid	2020-2024-2028

Rondvraag.



Sluiting

- Dank voor de aanwezigheid.

